


RZUT II PIĘTRA

PU BUDYNKU=6857m²

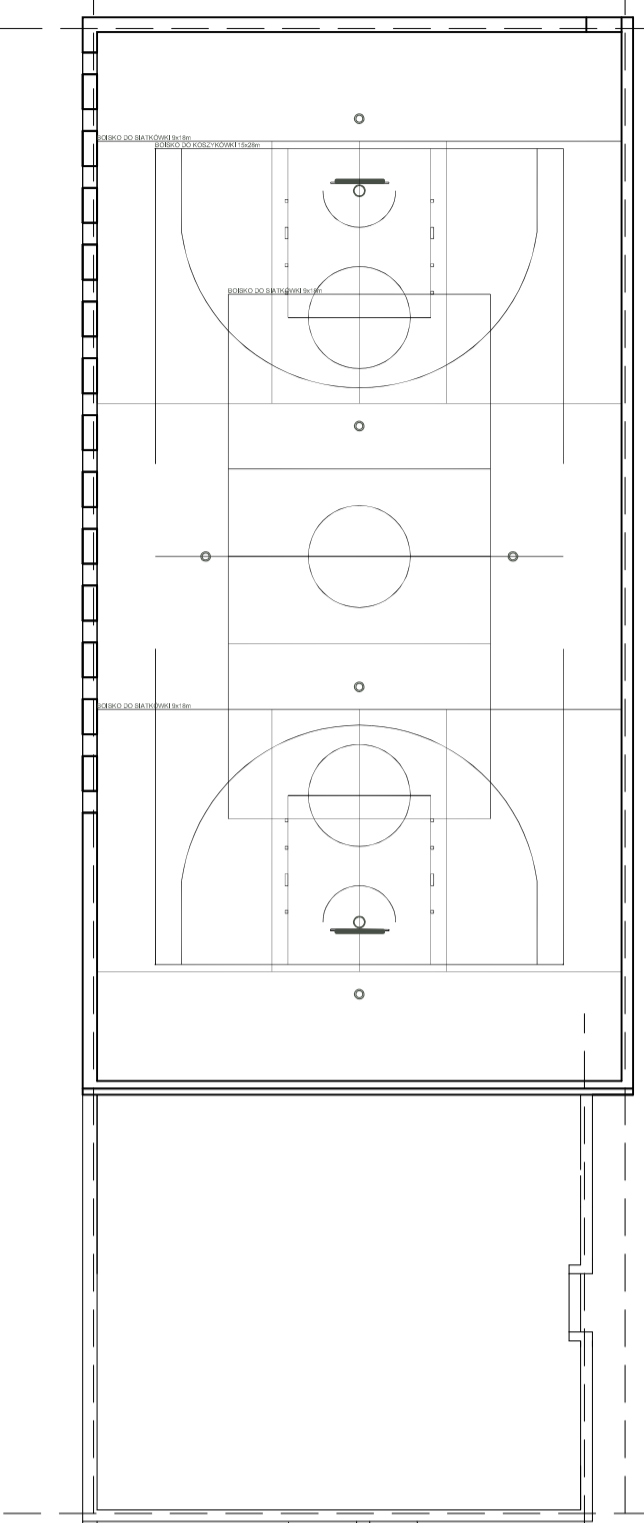

Lp	POMIESZCZENIE	Pow.
3.1	SALA ZAJĘĆ - MAŁA	37m ²
3.2	KLASA LEKCYJNA	71m ²
3.3	PRIĘTOBIARNI SZKOLNEJ	36m ²
3.4	KLASA LEKCYJNA	70m ²
3.5	KLASA LEKCYJNA	70m ²
3.6	KLASA LEKCYJNA	70m ²
3.7	KLASA LEKCYJNA	70m ²
3.8	KLASA LEKCYJNA	70m ²
3.9	POKOJ ADMINISTRACJI	28m ²
3.10	WC OGÓLNOSTERNNE	5m ²
3.11	WC OKRĘPOWODZIEWCZĄ	25m ²
3.12	SALA DO REEDUKACJI	35m ²
3.13	POKOJ PSYCHOLOGA	25m ²
3.14	POKOJ PEDAGOGA	25m ²
3.15	POM. SOCIALNE OBSŁUGI	34m ²
3.16	WC OGÓLNOSTERNNE	5m ²
3.17	PIKJEROWNIA GOSP-	32m ²
3.18	POKOJ LOGOPEDY	15m ²
3.19	SCHOWEK	7m ²
3.20	SALA LEKCYJNA Z ZAPL.	90m ²
3.21	SALA LEKCYJNA Z ZAPL.	100m ²
3.22	SALA LEKCYJNA Z ZAPL.	100m ²
3.23	POKOJ NAUCZYCIELSKI	120m ²
3.24	KUCHNIA	14m ²
3.25	POKOJ SPOTYKAŃ Z ROZD.	17m ²
3.26	SERWEROWNIA	10m ²
RAZEM		1178m ²
	KOMUNIKACJA	484m ²



1:250



KONCEPCJA ARCHITEKTONICZNA
WAWER

AUTOR KONCEPCJI
MAJEWSKI ARCHITEKT
 architekt MAJEWSKI nr dop. MPON/022/2012