


RZUT III PIĘTRA

PU BUDYNKU=6857m²

1:250

Lp	POMIESZCZENIE	Pow.
4.1	KOTLOWNIA	24m ²
4.2	SALA LEKCYJNA	84m ²
4.3	SALA LEKCYJNA-MALA	35m ²
4.4	SALA LEKCYJNA	70m ²
4.5	SALA LEKCYJNA	70m ²
4.6	SALA LEKCYJNA	70m ²
4.7	SALA LEKCYJNA	70m ²
4.8	POM.GOSPODARCZE	22m ²
4.9	POM.SOCJALNE	22m ²
4.10	POM.SOCJALNE	22m ²
4.11	PRALNIA/SUSZARNIA	26m ²
4.12	WC OGÓLNOSTĘPNE	5m ²
4.13	WC CHOROBY/DZIEWCZĄT	25m ²
	RAZEM	545m ²
	KOMUNIKACJA	259m ²

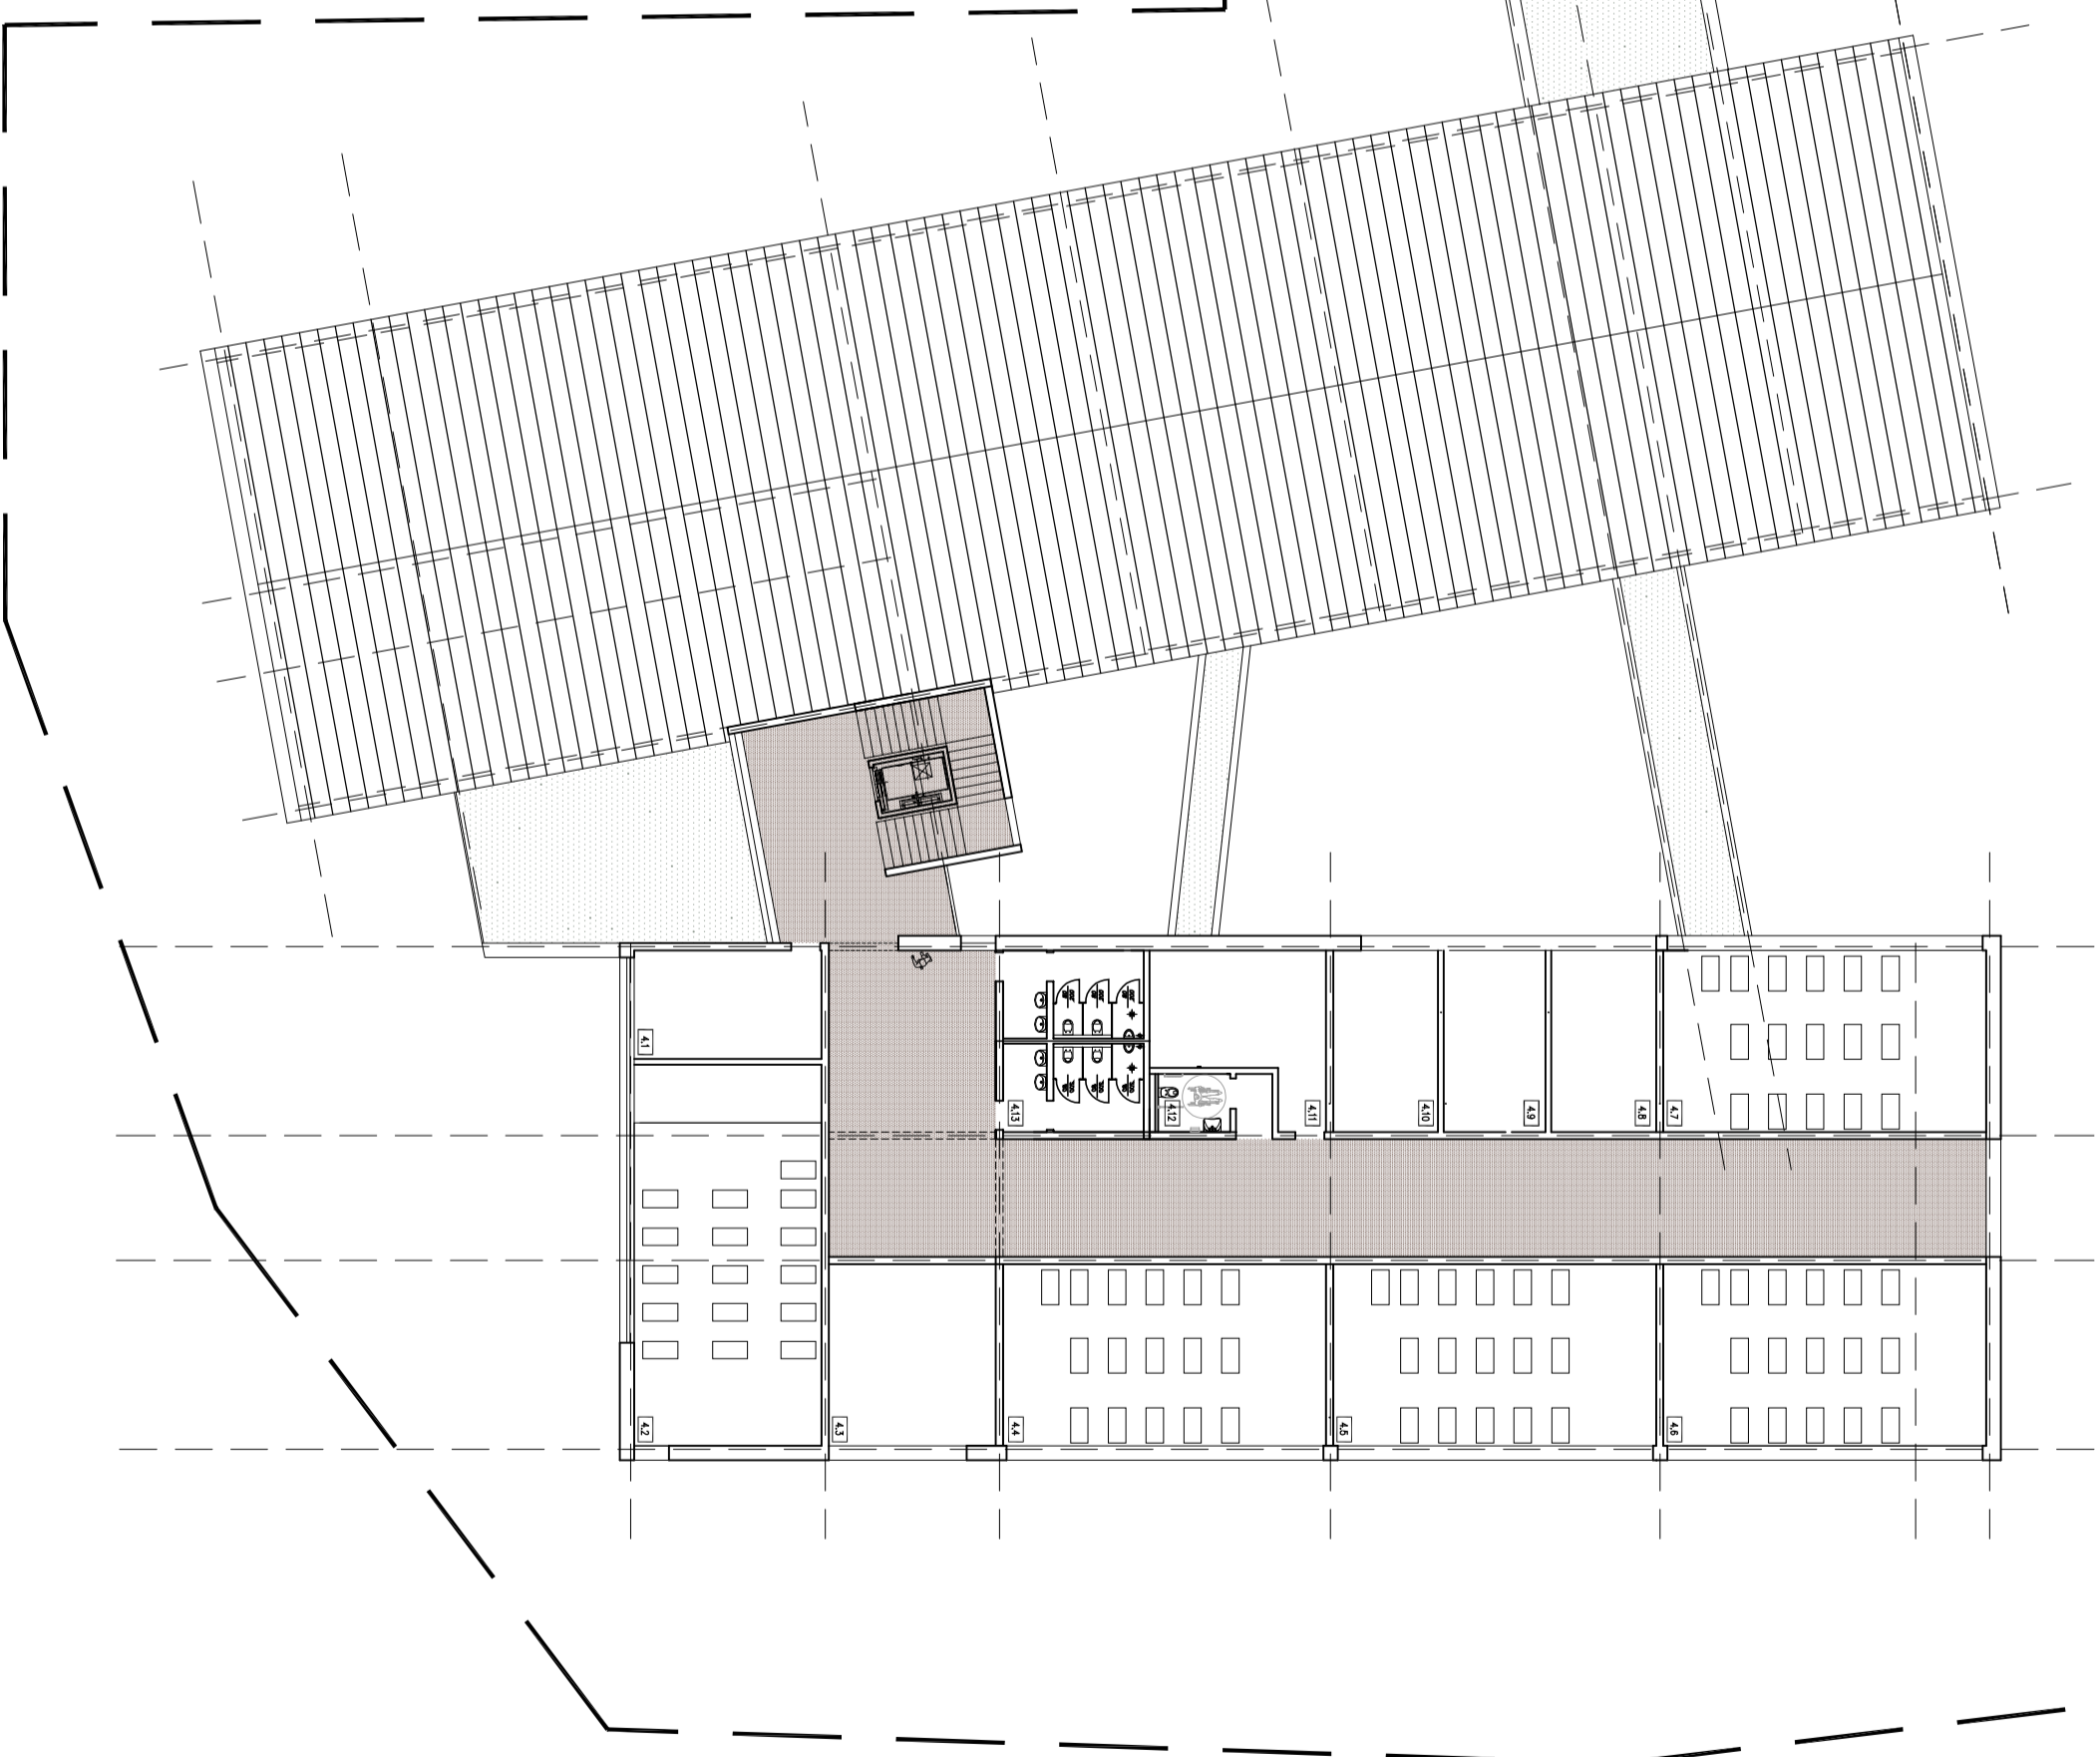

KONCEPCJA ARCHITEKTONICZNA
WAWER

AUTOR KONCEPCJI
MAJEWSKI ARCHITEKT
arch.LUKASZ MAJEWSKI nr.dop. MPO/0022/2012