


RZUT PARTERU

PU BUDYNKU=6857m²

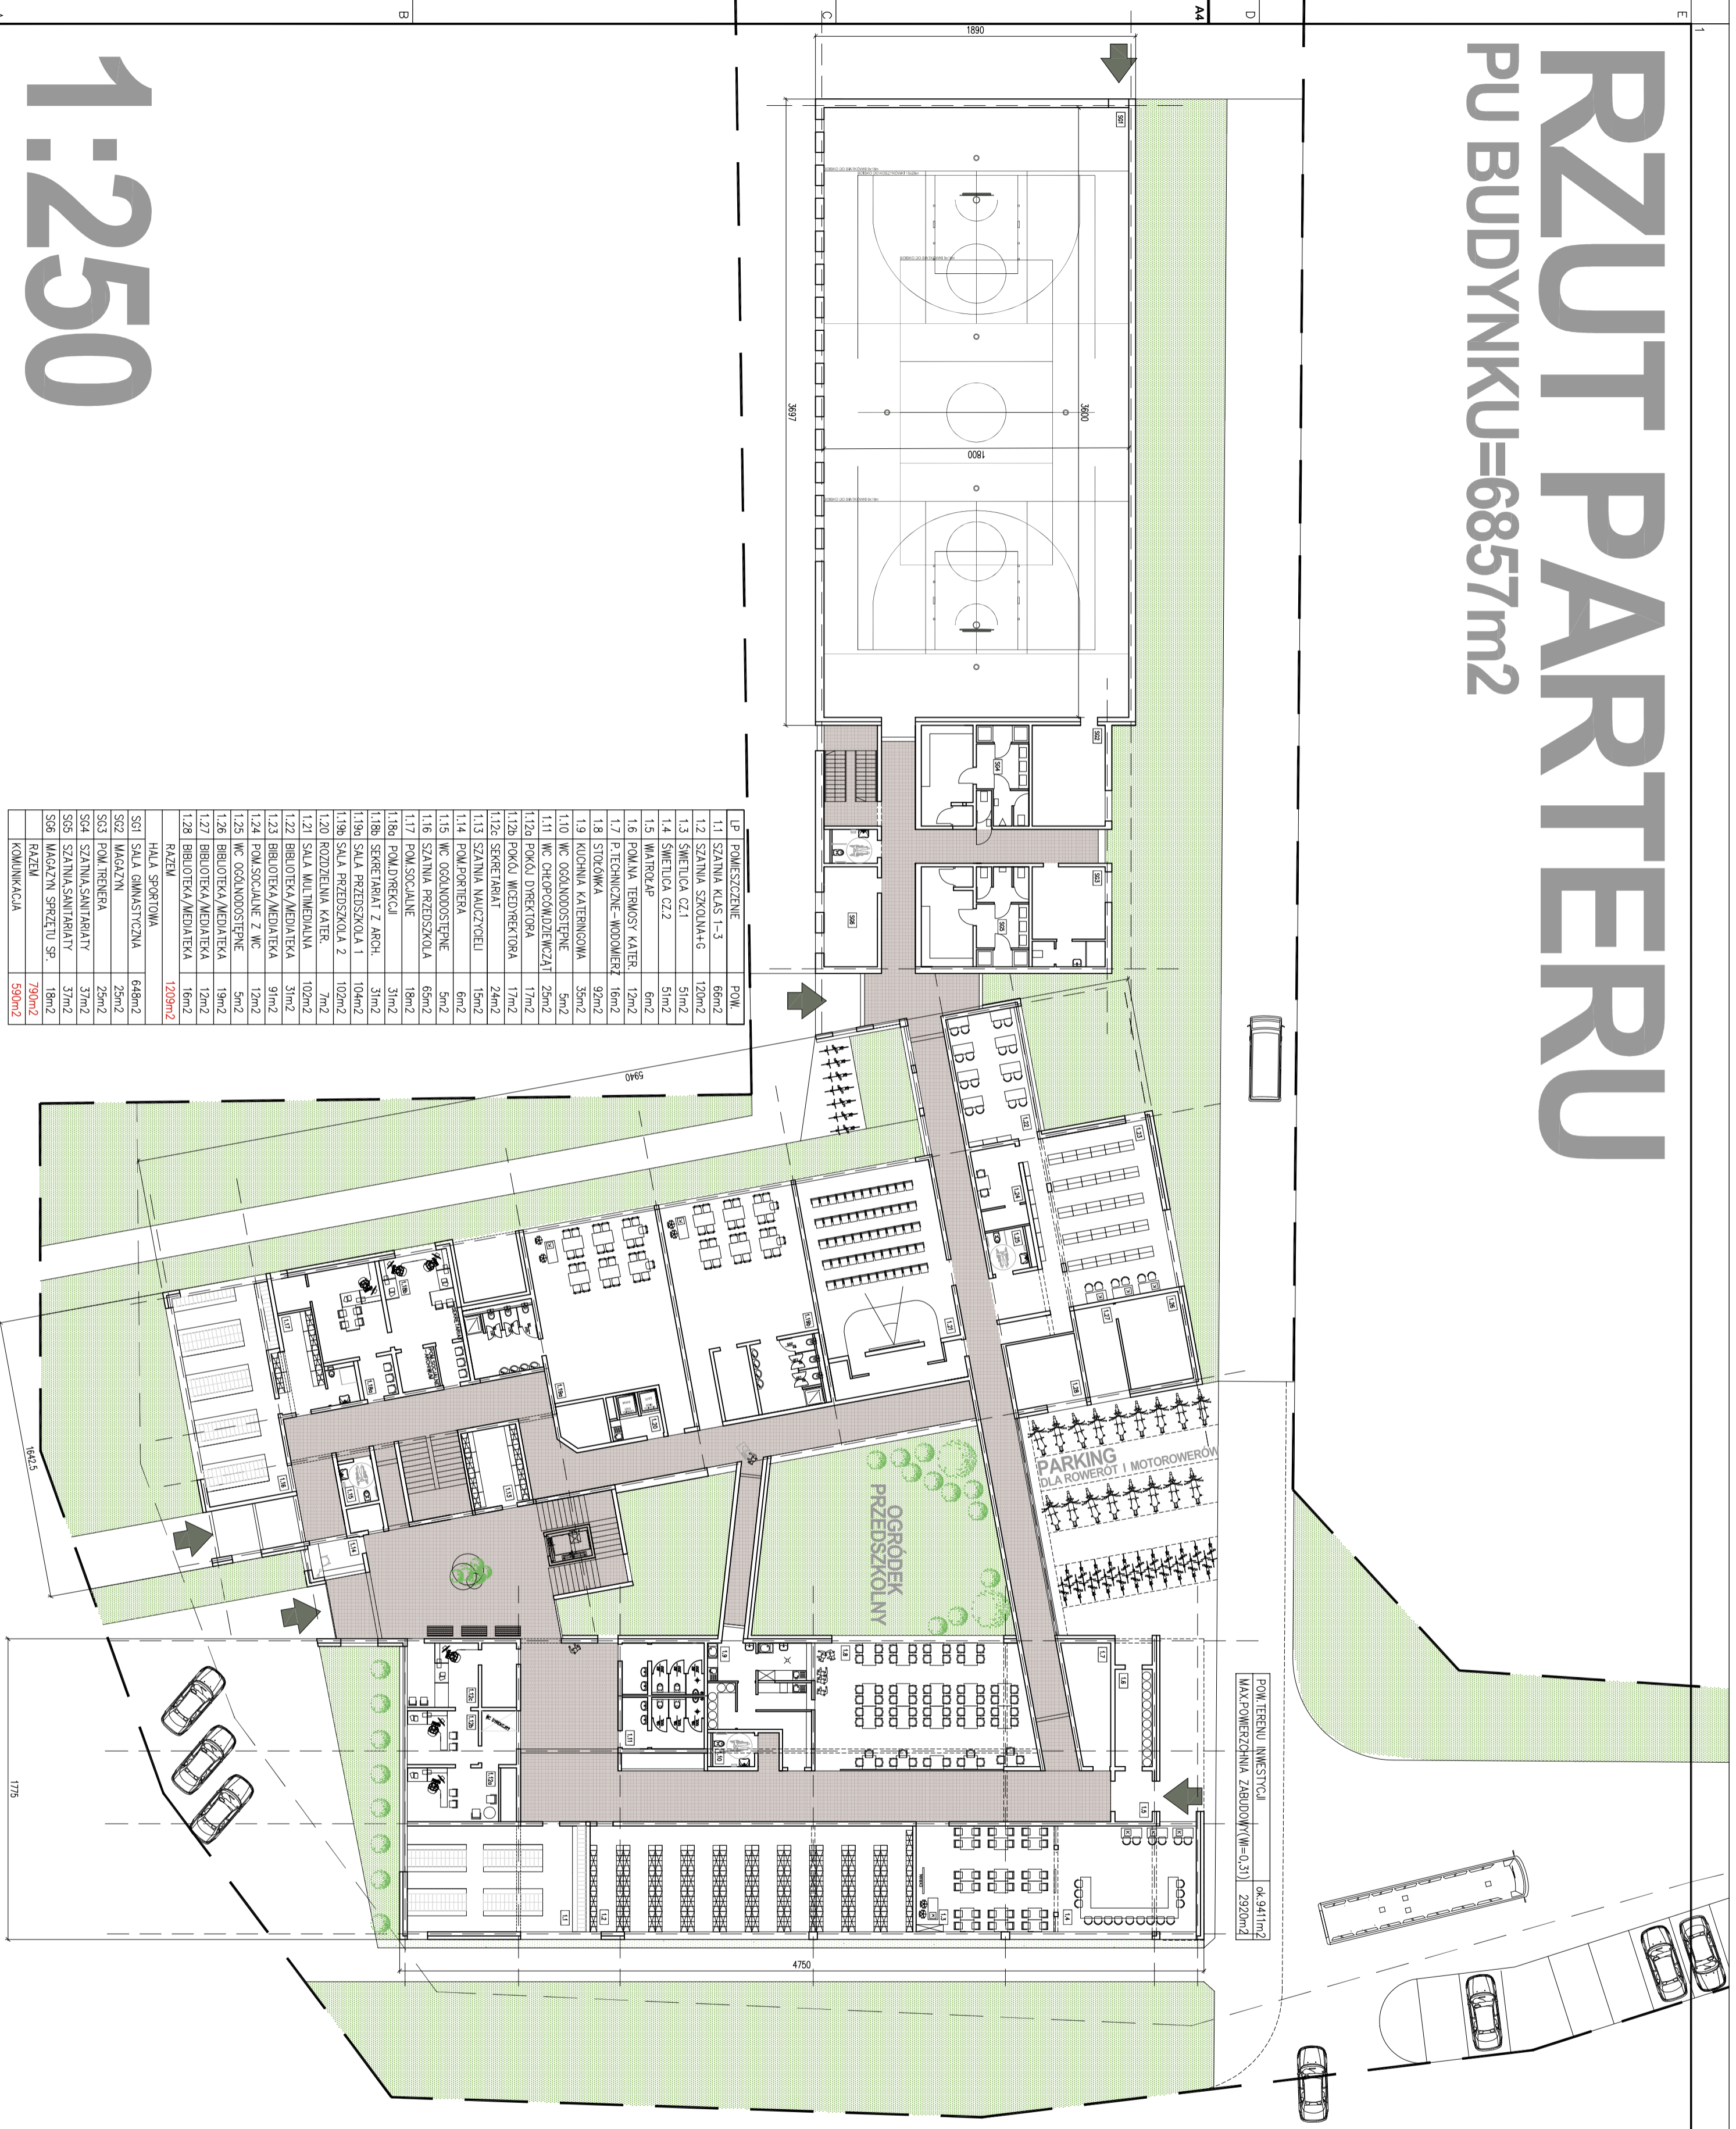

LP	POMIESZCZENIE	POM.
1.1	SZATNIA KLAS 1-3	66m ²
1.2	SZATNIA SZKOLNA+6	120m ²
1.3	SWIETLICA CZ.1	51m ²
1.4	SWIETLICA CZ.2	51m ²
1.5	WATRODAP	6m ²
1.6	POM. NA TERMOZY KATER.	12m ²
1.7	P. TECHNICZNE - WODMIERZ	16m ²
1.8	STOCZKA	92m ²
1.9	KUCHNIA KATERINGOWA	35m ²
1.10	WC OGÓLNOUŻYTKOWE	5m ²
1.11	WC OCHROPNIOWIDZIEWCZĄT	25m ²
1.12a	POKOJ DYEKTORA	17m ²
1.12b	POKOJ WICE DYEKTORA	17m ²
1.12c	SEKRETARIAT	24m ²
1.13	SZATNIA NAUCZYTELI	15m ²
1.14	POM. PORTIENA	6m ²
1.15	WC OGÓLNOUŻYTKOWE	5m ²
1.16	SZATNIA PRZEDSZKOLA	65m ²
1.17	POM. SOCIALNE	18m ²
1.18a	POM. DYEKCIJI	31m ²
1.18b	SEKRETARIAT Z ARCH.	31m ²
1.19a	SALA PRZEDSZKOLA 1	104m ²
1.19b	SALA PRZEDSZKOLA 2	102m ²
1.20	ROZDZIELNIA KATER.	7m ²
1.21	SALA MULTIMEDIALNA	102m ²
1.22	BIBLIOTEKA/MEDIATEKA	31m ²
1.23	BIBLIOTEKA/MEDIATEKA	91m ²
1.24	POM. SOCIALNE Z WC	12m ²
1.25	WC OGÓLNOUŻYTKOWE	5m ²
1.26	BIBLIOTEKA/MEDIATEKA	19m ²
1.27	BIBLIOTEKA/MEDIATEKA	12m ²
1.28	BIBLIOTEKA/MEDIATEKA	16m ²
RAZEM		12399m²
HALA SPORTOWA		
SG1	SALA GIMNASTYCZNA	648m ²
SG2	MAGAZYN	25m ²
SG3	POM. TRENERA	25m ²
SG4	SZATNIA/SANITARIATY	37m ²
SG5	SZATNIA/SANITARIATY	37m ²
SG6	MAGAZYN SPRZĘTU SP.	18m ²
RAZEM		790m²
KOMUNIKACJA		590m²

POM. TERENU INWESTYCJI
 MAX. POWIERZCHNIA ZABUDOWY (W=0.31) 2920m²
 ok. 9411m²

KONCEPCJA ARCHITEKTONICZNA

WAWER



AUTOR KONCEPCJI
MAJEWSKI ARCHITEKT
 architekt MAJEWSKI nr dop. MP/04/022/2012

1:250